


Section A-A

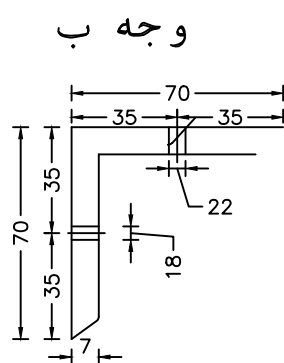


Section B-B

وجه الف

وجه ب

وجه ب

وجه الف

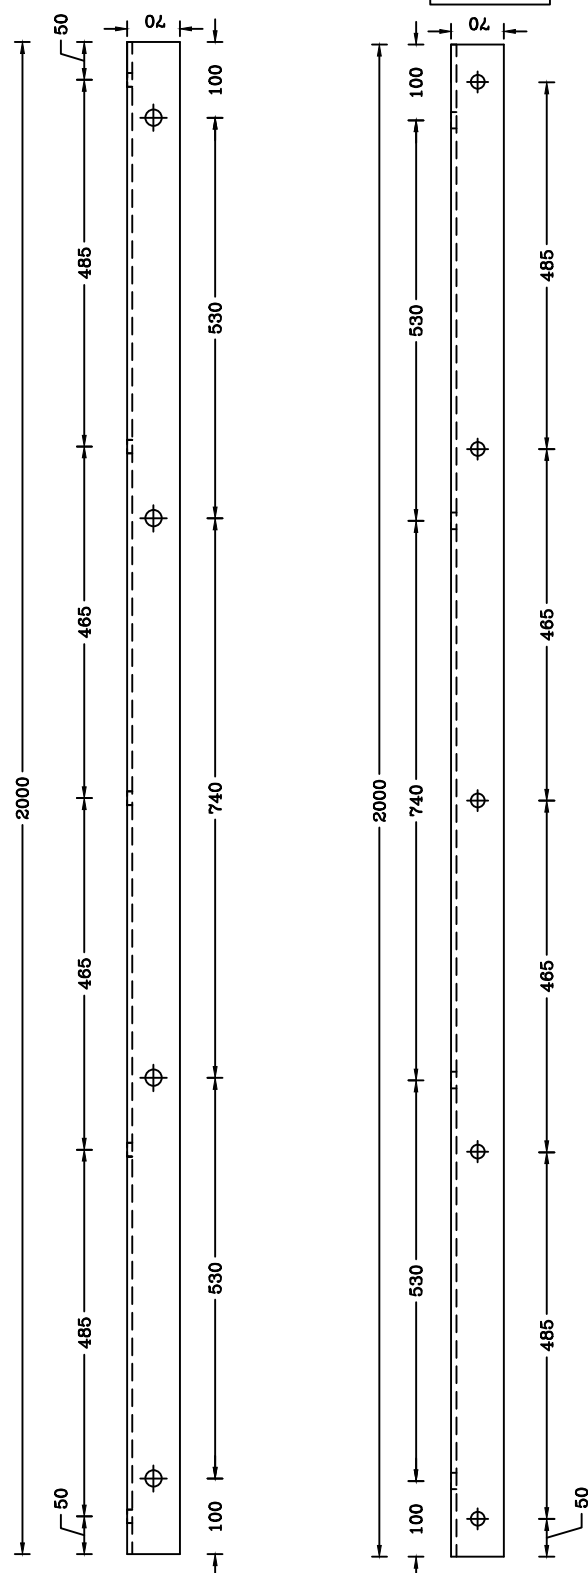

- کراس آرم از نبشی نمره  $(70 \times 70 \times 7) \text{ mm}$  به طول ۲ متر گالوانیزه

- کلیه اندازه ها به میلیمتر می باشد.

- سوراخ  $\varnothing 18$  در وجه دیگر نبشی به فاصله ۳۰ میلیمتر از لبه نبشی و دیگر سوراخ های  $\varnothing 18$  در وسط نبشی خواهند بود.

صفحه:

فصل:

جزئیات کراس آرم آهنی ۲ متری از نبشی نمره ۷

طرح در صفحه

Update:

Drawn:



دفتر طرح و نظارت

۱۴۰۲/۳/۲۸

شرکت توزیع برق  
آذربایجان شرقی