

F79.Eng/001/01

A

B

C

D


E

F





12345678

کنترل:	تاریخ:	شرح تغییرات:	شماره بازنگری:
امضاء			

کنسول ۴ متری برای تیرهای کششی به همراه پیچ U شکل (بجای مهره حلقه چشمی)

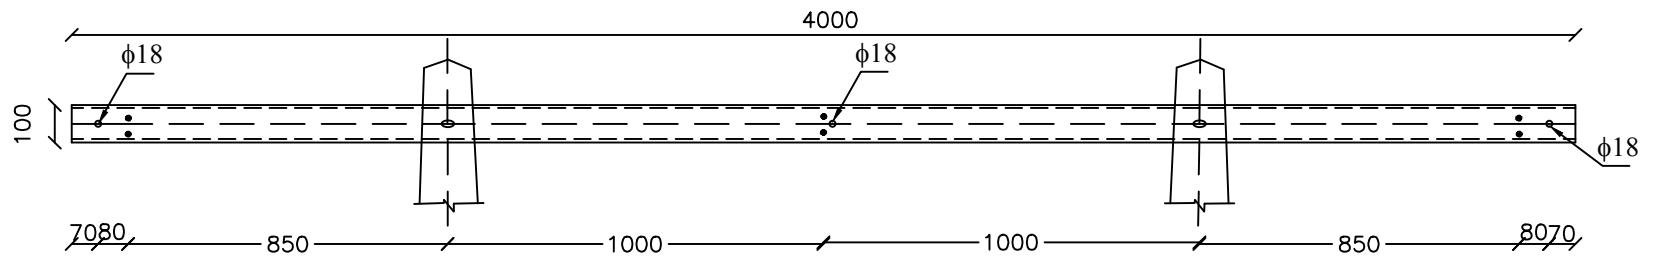

کنسول برای تیرهای تو خطی آویزی

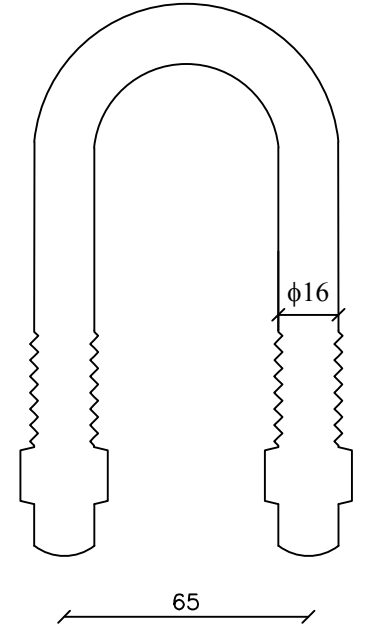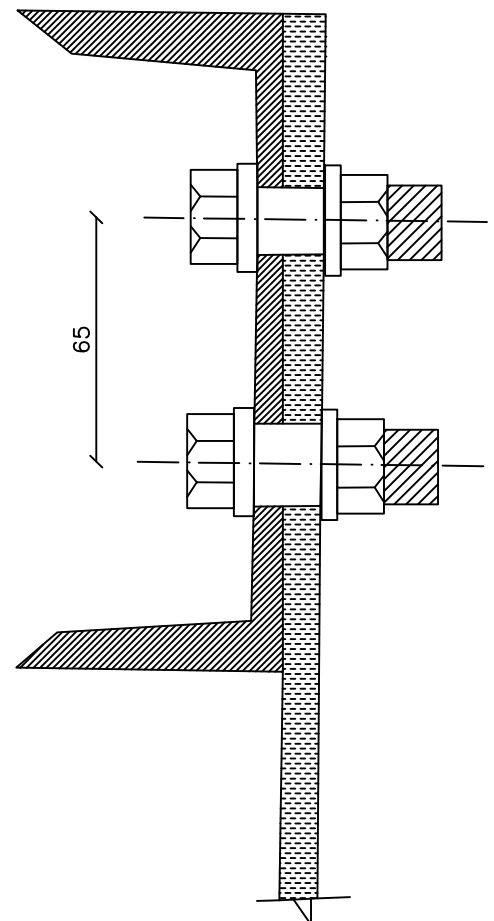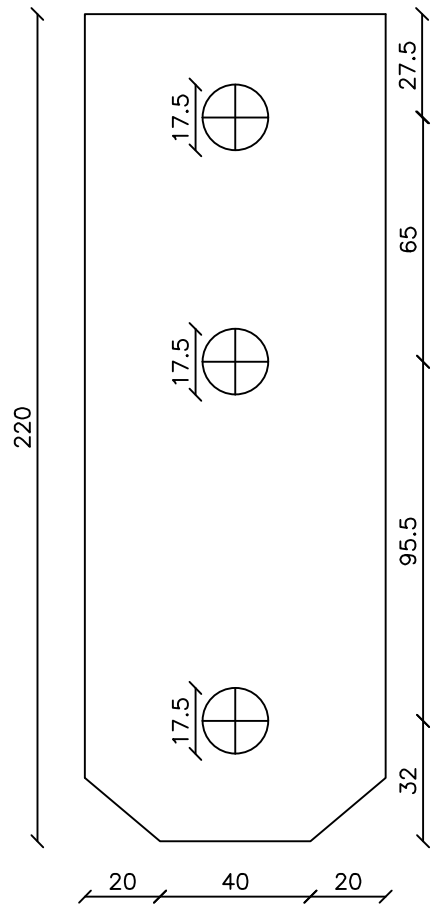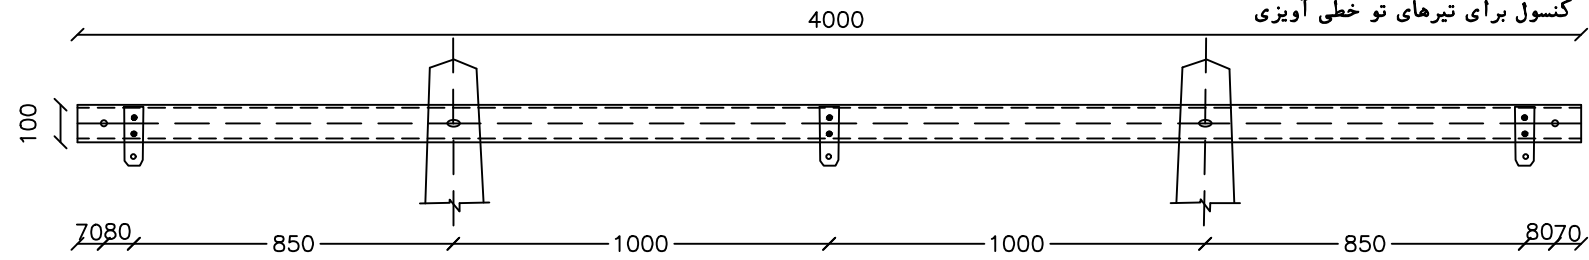

قطر کلیه سوراخها ۱۸ میلیمتر می باشد.

APPLY: تهیه: حاتم نژاد	شرکت توزیع برق آذربایجان شرقی				
DESIGN: طراحی: حاتم نژاد					
DRAWN: ترسیم: نصیری	معاونت مهندسی و برنامه ریزی دفتر مهندسی و نظارت				
CHECK: کنترل: رحمدل					
APPROVE: تصویب:	عنوان نقشه: کنسول ۴ متری ناو ادانی نمره ۱۰			کد پروژه: P 92 N 00 0000	
DATE: تاریخ: ۱۴۰۲/۳/۲۸					
SCALE: مقیاس: 1:	OWNER: معاونت مهندسی و برنامه ریزی			شماره بازنگری: REW: کد نقشه نام فایل: DWG DI 140 CROSSARM	
	درخواست کننده: معاونت مهندسی و برنامه ریزی			تعداد:	صفحه:

12345678